

AC. EM CÂMARA

(14) EXPROPRIAÇÃO DOS TERRENOS NECESSÁRIOS À AMPLIAÇÃO DA RUA EÇA DE QUEIRÓS - VIANA DO CASTELO - RENOVAÇÃO DA DECLARAÇÃO DE UTILIDADE PÚBLICA:-

O Presidente da Câmara esclareceu que a declaração de utilidade pública da expropriação das parcelas de terreno necessárias à obra em título, emanada pela Assembleia Municipal em sua sessão realizada em 25 de Fevereiro de 2011, caducou já, por força do disposto no artigo 13º, número 3, do Código das Expropriações, razão por que se torna necessário solicitar à Assembleia Municipal que renove tal declaração de utilidade pública. Em face disto, a Câmara Municipal deliberou, nos termos do número 5 do artigo 13º e ao abrigo do artigo 14º número 2 conjugado com os artigos 10º, 11º e 15º todos do Código das Expropriações, aprovado pela Lei n.º 168/99, de 18 de Setembro, solicitar à Assembleia Municipal que renove a declaração de utilidade pública da expropriação das parcelas de terreno constantes do mapa adiante transcrito, necessárias à realização da obra de "Ampliação da Rua Eça de Queirós":-


1. Causa de utilidade pública fundamentada: - A causa que justifica o presente pedido de declaração de utilidade pública é a necessidade de ocupação das parcelas de terreno objeto desta deliberação para beneficiação da Rua Eça de Queirós, criando melhores condições de utilização para todos os utentes.

2. Identificação dos bens a expropriar e respetivos interessados:

Nº	ARTIGO MATRICIAL	FREGUESIA	DESCRIÇÃO PREDIAL	ÁREA M ²	PROPRIETÁRIO	MORADA	ÁREA ADQUIRIR M ²
A	133 134	SANTA MARIA MAIOR	79356, A FLS 188 DO LIVRO B200	762 580	MANUEL PASSOS RODRIGUES CAMBAO	RUA DA PADELA 4900 ANHA	1210 (TOTAL)
B	132 169	SANTA MARIA MAIOR	548/ST Mª MAIOR 549/ST Mª MAIOR	300 230	JOÃO SÁ PIMENTA	RUA SALVATO FEIJO, 16 4900-415VIANA CASTELO	535 (TOTAL)
C	171	SANTA MARIA MAIOR	OMISSO	2888	JOÃO BAPTISTA GONÇALVES CARVALHIDO-CABEÇA CASAL DE HERANÇA DE	RUA EÇA DE QUEIROS 4900 VIANA DO CASTELO	630 (PARTE)


3. A previsão dos encargos a suportar com a presente expropriação é de 131.187,65 €, conforme relatório elaborado por perito de lista oficial.". Esta deliberação foi tomada por unanimidade estando presentes a totalidade de membros em efetividade de funções.

6 de Fevereiro de 2012

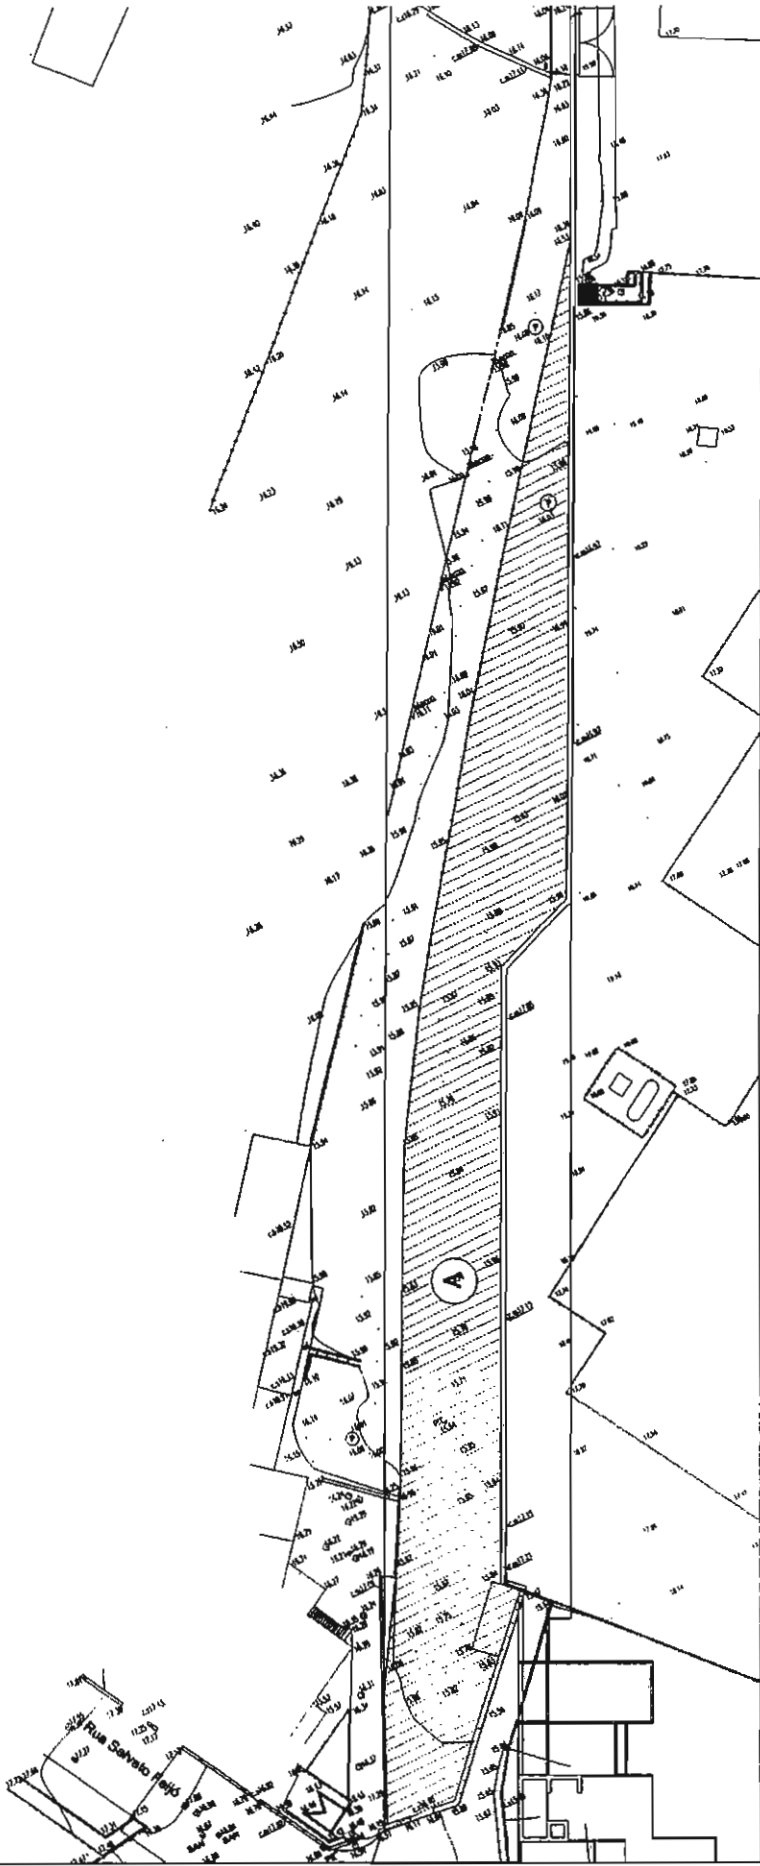


Parcela A	Proprietário	Artigo 133 - 762 m2
	Manual de Passos Rodrigues Cambão	Artigo 134 - 580 m2
CMVC	ARRANJO URBANISTICO RUA EÇA DE QUEIROS (prolongamento)	JAN 2010
DUI/DPUP	PLANTA DAS PARCELAS A EXPROPRIAR	ESC : 1/50
		1

5

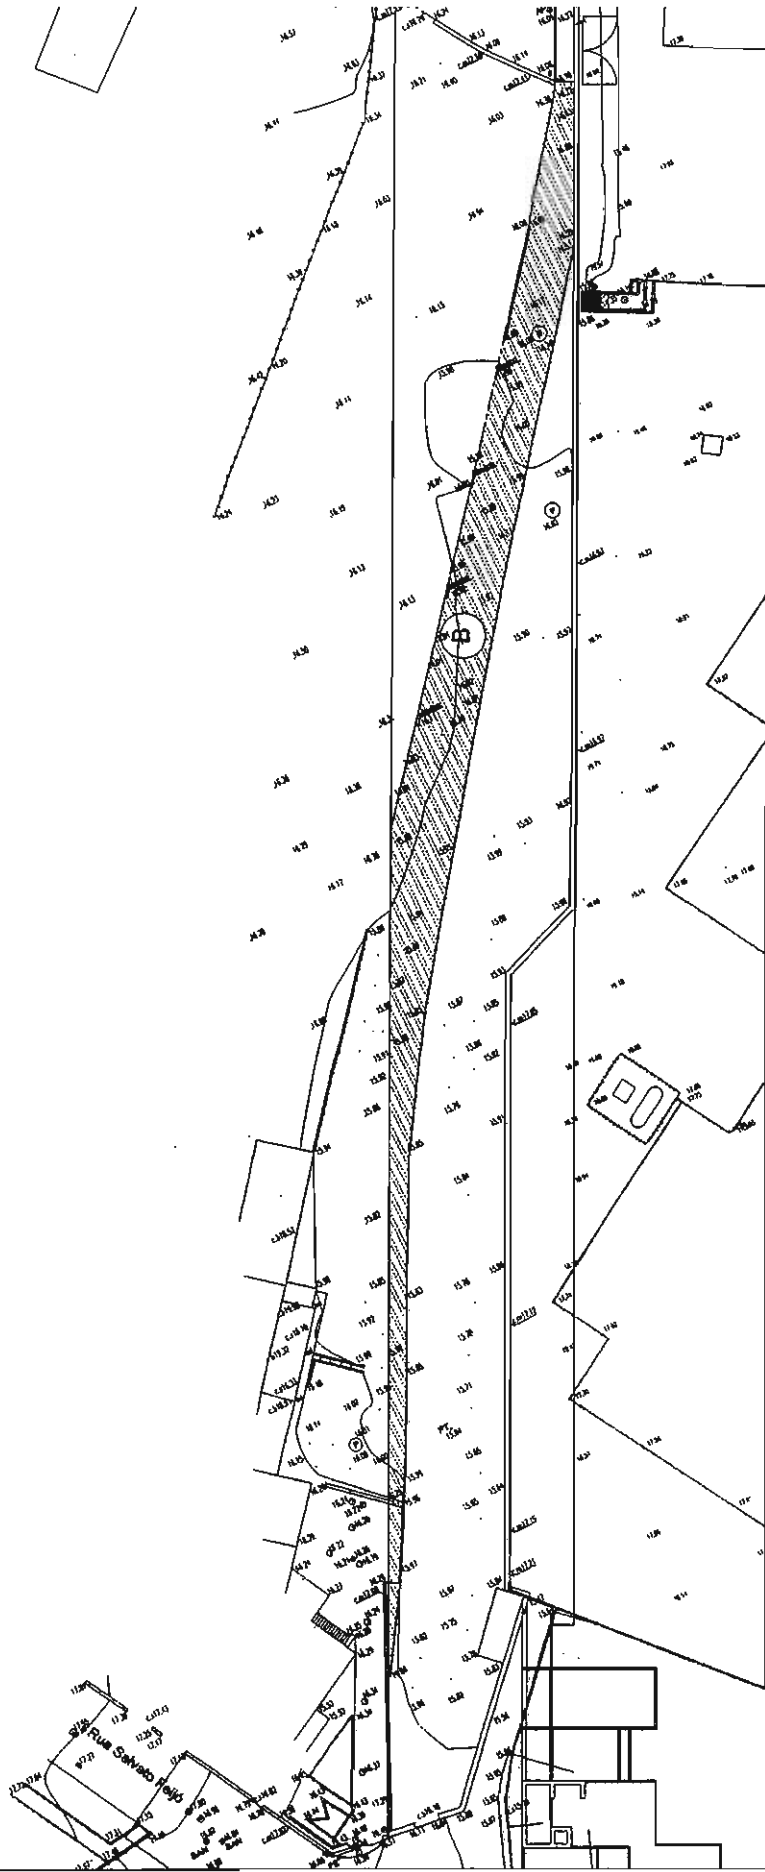

Parcela B	Proprietário	Artigo 132 - 300 m2
	João de Sá Filomena	Artigo 169 - 230 m2
CMVC	ARRANJO URBANISTICO RUA EÇA DE QUEIROS (prolongamento)	JAN 2010
DU/DPUP	PLANTA DAS PARCELAS A EXPROPRIAR	ESC : 1/500
		1



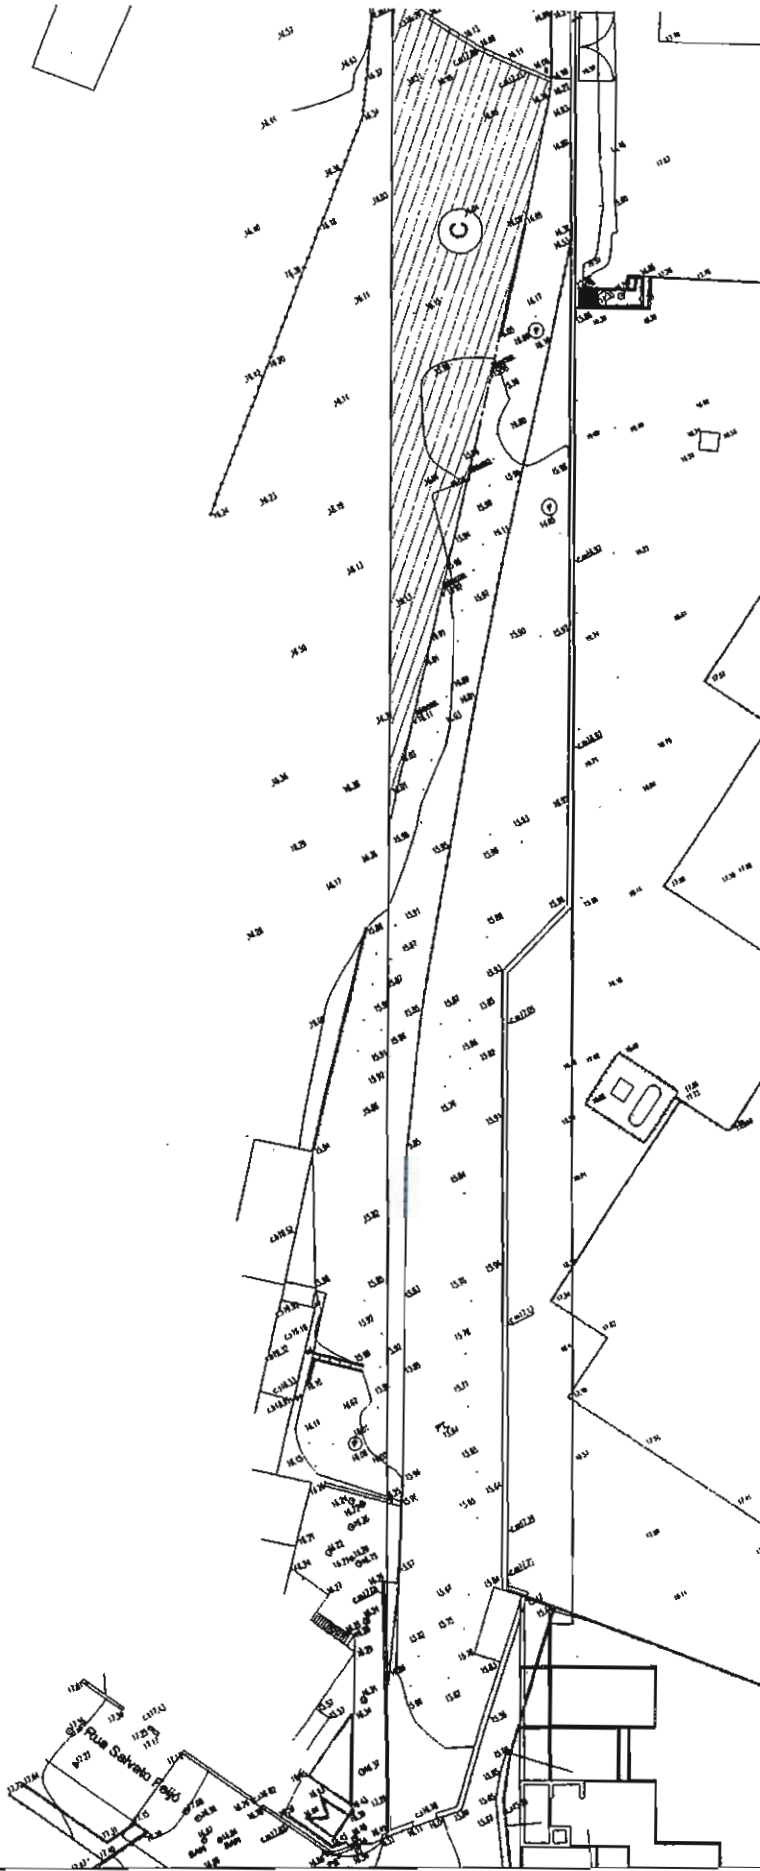

Parcela C	Proprietário	Artigo 171 - 2888 m2
	João Baptista Gonçalves Carnevalido Cabeça de casal de herança de	
CMVC	ARRANJO URBANISTICO RUA EÇA DE QUEIROZ (prolongamento)	JAN 2011
DU/DPUP	PLANTA DAS PARCELAS A EXPROPRIAR	ESC : 1/51

7



RUA EÇA DE QUEIROZ