





IMPLANTAÇÃO

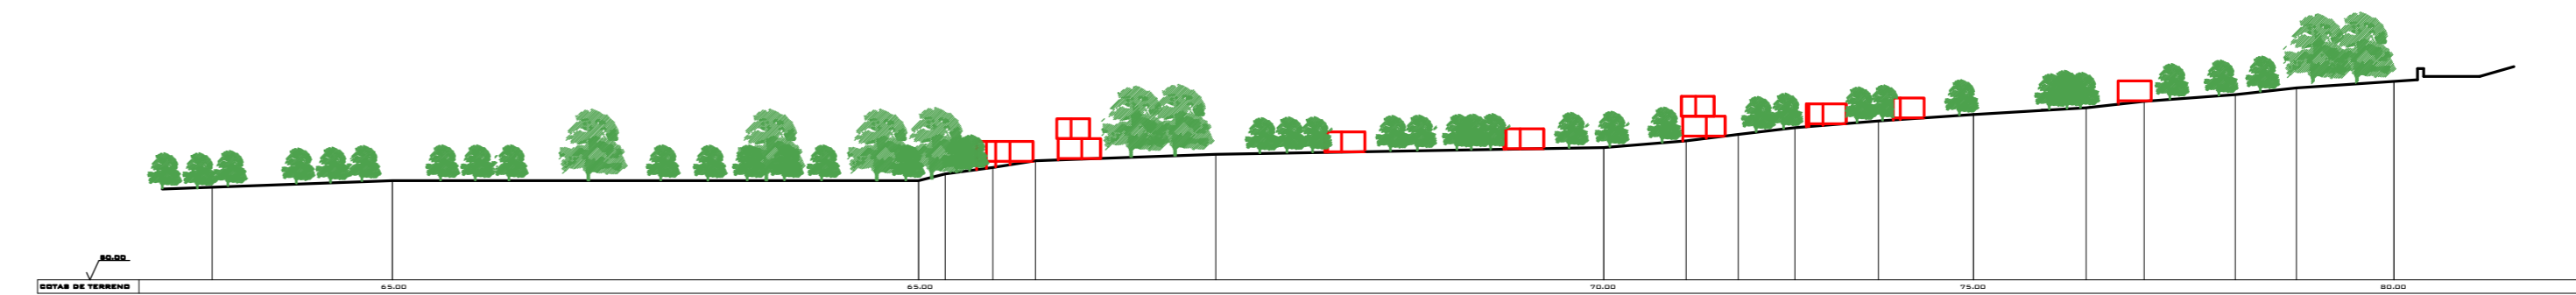

PERFIL 1-1

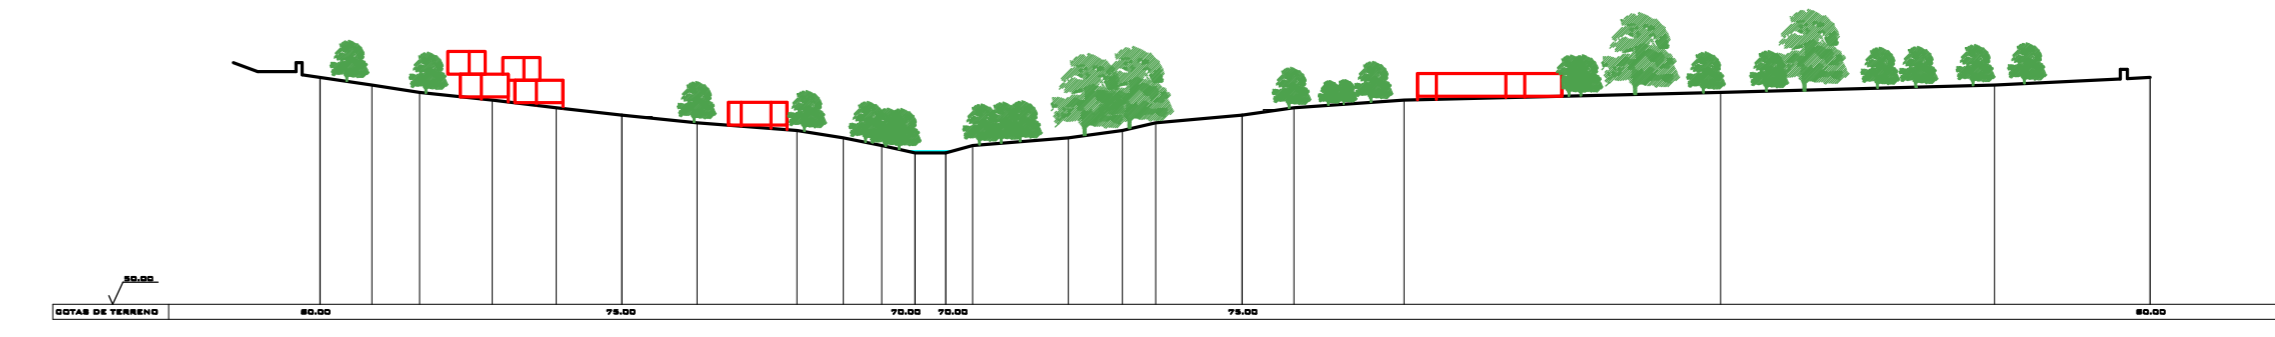


PERFIL 2-2

LEGENDA

---	Limite do terreno	Área total = 63 494,00m ²
▨	Galerias ripícolas (PDM)	
■	Construção acima do solo	Implantação total = 592,00m ²
■	Área de construção em 2º piso	Área total = 72,00m ²
1	Habituação para o proprietário	
2	Habituação para o guarda do empreendimento	
3	Unidades de alojamento para hóspedes (15 moradias)	
—	Linha de água natural	
—	Caminhos de acesso pedonal (piso permeável)	
—	Caminhos de acesso automóvel (piso permeável)	
—	Área de estacionamento automóvel (piso permeável)	
—	Área de utilização agrícola	

REQUERENTE	AGROMULHÕES - SOCIEDADE AGRÍCOLA E TURISMO, LDA		
LDBA	Rua da Casquinha - MUJAEs - VIANA DO CASTELO		
INTERVENÇÃO	Empreendimento de turismo no espaço rural		
ESPECIALIDADE	PELIDO DE INFORMAÇÃO PRELIMINAR		
DESENHO Nº	Implantação geral e Perfis		
DESENHO Nº	PIP, OD, OOI	ESCALA	1/1000
DESENHO	CB	TECNICO	
DATA	Mar. 2015		

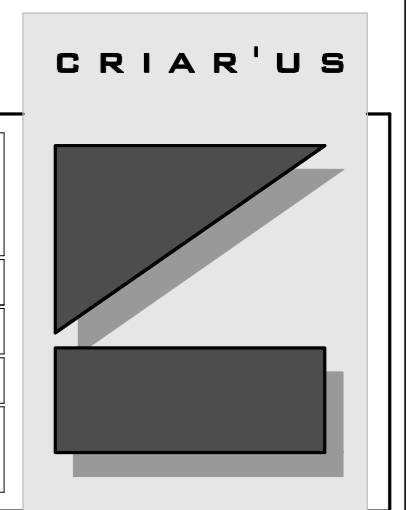

Tel: 10476 04670, 82 57 8247 7741 - Sala 101 - 8.º andar - 4445 211 600044 - Tel./Fax: 244 656 279
 www.criarus.com
 info@criarus.com