

## AC. EM CÂMARA

(13) **EXPROPRIAÇÃO DOS TERRENOS NECESSÁRIOS À OBRA DE "NOVO ACESSO AO ESTÁDIO MANUELA MACHADO - 1ª FASE"**:- Presente o processo relativo ao assunto indicado em título do qual consta a informação que seguidamente se transcreve:- "INFORMAÇÃO - O projecto de execução da obra "Novo Acesso ao Estádio Municipal Manuela Machado - 1ª Fase", encontra-se praticamente concluído. Já foi solicitado às entidades licenciadoras, os pareceres sobre o projecto, nomeadamente a RAN e ARH, tendo-se já obtido o parecer favorável da última. A legislação em vigor dos contratos de obras públicas, nomeadamente a alínea d) do ponto 5, do artº 43. do Dec Lei 18/2008, de 29 de Janeiro, impõe que as "medidas de natureza expropriatória a realizar", terão de ser efectuadas na fase de projecto. Face ao exposto, apresenta-se em anexo uma planta com o cadastro das propriedades a adquirir pela Câmara Municipal, para a realização da empreitada. (a) Nuno Pinto.". A Câmara Municipal deliberou, ao abrigo do artº 64º, nº 7 al. c) da Lei nº 169/99, de 18 de Setembro, conjugado com o disposto nos artigos 10º, 14º e 15º do Código das Expropriações, solicitar à Assembleia Municipal a declaração de utilidade pública e urgência da expropriação das parcelas adiante identificadas, necessárias à obra de "Novo Acesso ao Estádio Manuela Machado - 1ª Fase":-


**1. Causa de utilidade pública fundamentada:** - A causa que justifica o presente pedido de declaração de utilidade pública é a necessidade de ocupação da parcela de terreno objecto desta deliberação para construção de equipamentos desportivos, com os quais se visa dar prossecução à atribuição cometida às autarquias locais no âmbito do desenvolvimento e promoção desportiva e de hábitos de vida saudáveis.

**2. Identificação dos bens a expropriar e respectivos interessados:**

Nº	ARTIGO MATRICIAL	URBANO /RÚSTICO	FREGUESIA	DESCRIÇÃO PREDIAL	PROPRIETARIO	MORADA	AREA A ADQUIRIR M²
1	2407	RÚSTICO	MEADELA	3680/MEADELA	MANUEL AUGUSTO RODRIGUES SILVA, JOAO MANUEL ALVES RODRIGUES GAIVOTO E ANA FERNANDES FRANCO	RUA DA BANDEIRA, 515 4900 VIANA DO CASTELO	1356 (PARTE)
7	1097	URBANO	MEADELA	63/MEADELA	BALDINO CAMBÃO NEVES DE SÁ	SEITAS - MEADELA	180 (PARTE)
8	1680	RÚSTICO	MEADELA	1378/MEADELA	MARIA AUGUSTA COSTA RODRIGUES MARQUES SÁ	RUA DR. CARLOS LOBO DE OLIVEIRA, Nº 18 R/C TRAS 4900 MEADELA	237 (PARTE)
9	1679	RÚSTICO	MEADELA	54164 A FLS 27V LIVRO B137	MANUEL PASSOS RODRIGUES CAMBÃO	RUA DA PADELA 4900 ANHA	408 (PARTE)
10	1678	RÚSTICO	MEADELA	416/MEADELA	JOSE ANTONIO MARQUES GONÇALVES COELHO, CABEÇA CASAL HERANÇA	RUA DE VIA SACRA, 80 4900 MEADELA	5 (PARTE)
11	1677	RÚSTICO	MEADELA	87758 A FLS 18V LIVRO B223	ANTONIO RODRIGUES, CABEÇA CASAL HERANÇA	RUA DE CAMINHA, 68 4900 VIANA CASTELO	84,5 (PARTE)
12	1676	RÚSTICO	MEADELA	23951 A FLS 39 LIVRO B 61	JOAQUINA RODRIGUES CAMBÃO	RUA BARTOLOMEU COSTA, Nº 30 2, Dt. 1179-049 LISBOA	71,5 (PARTE)
14	207	RÚSTICO	SANTA MARIA MAIOR	OMISSO	JOAO LIMA GONÇALVES	ESTRADA ABELHEIRA, 1815 4900 VIANA CASTELO	265 (PARTE)


3. A previsão dos encargos a suportar com a presente expropriação é de 98.906,44 €, conforme relatório elaborado por perito de lista oficial.". Esta deliberação foi tomada por unanimidade estando presentes a totalidade de membros em efectividade de funções. . . . .

7 de Fevereiro de 2011

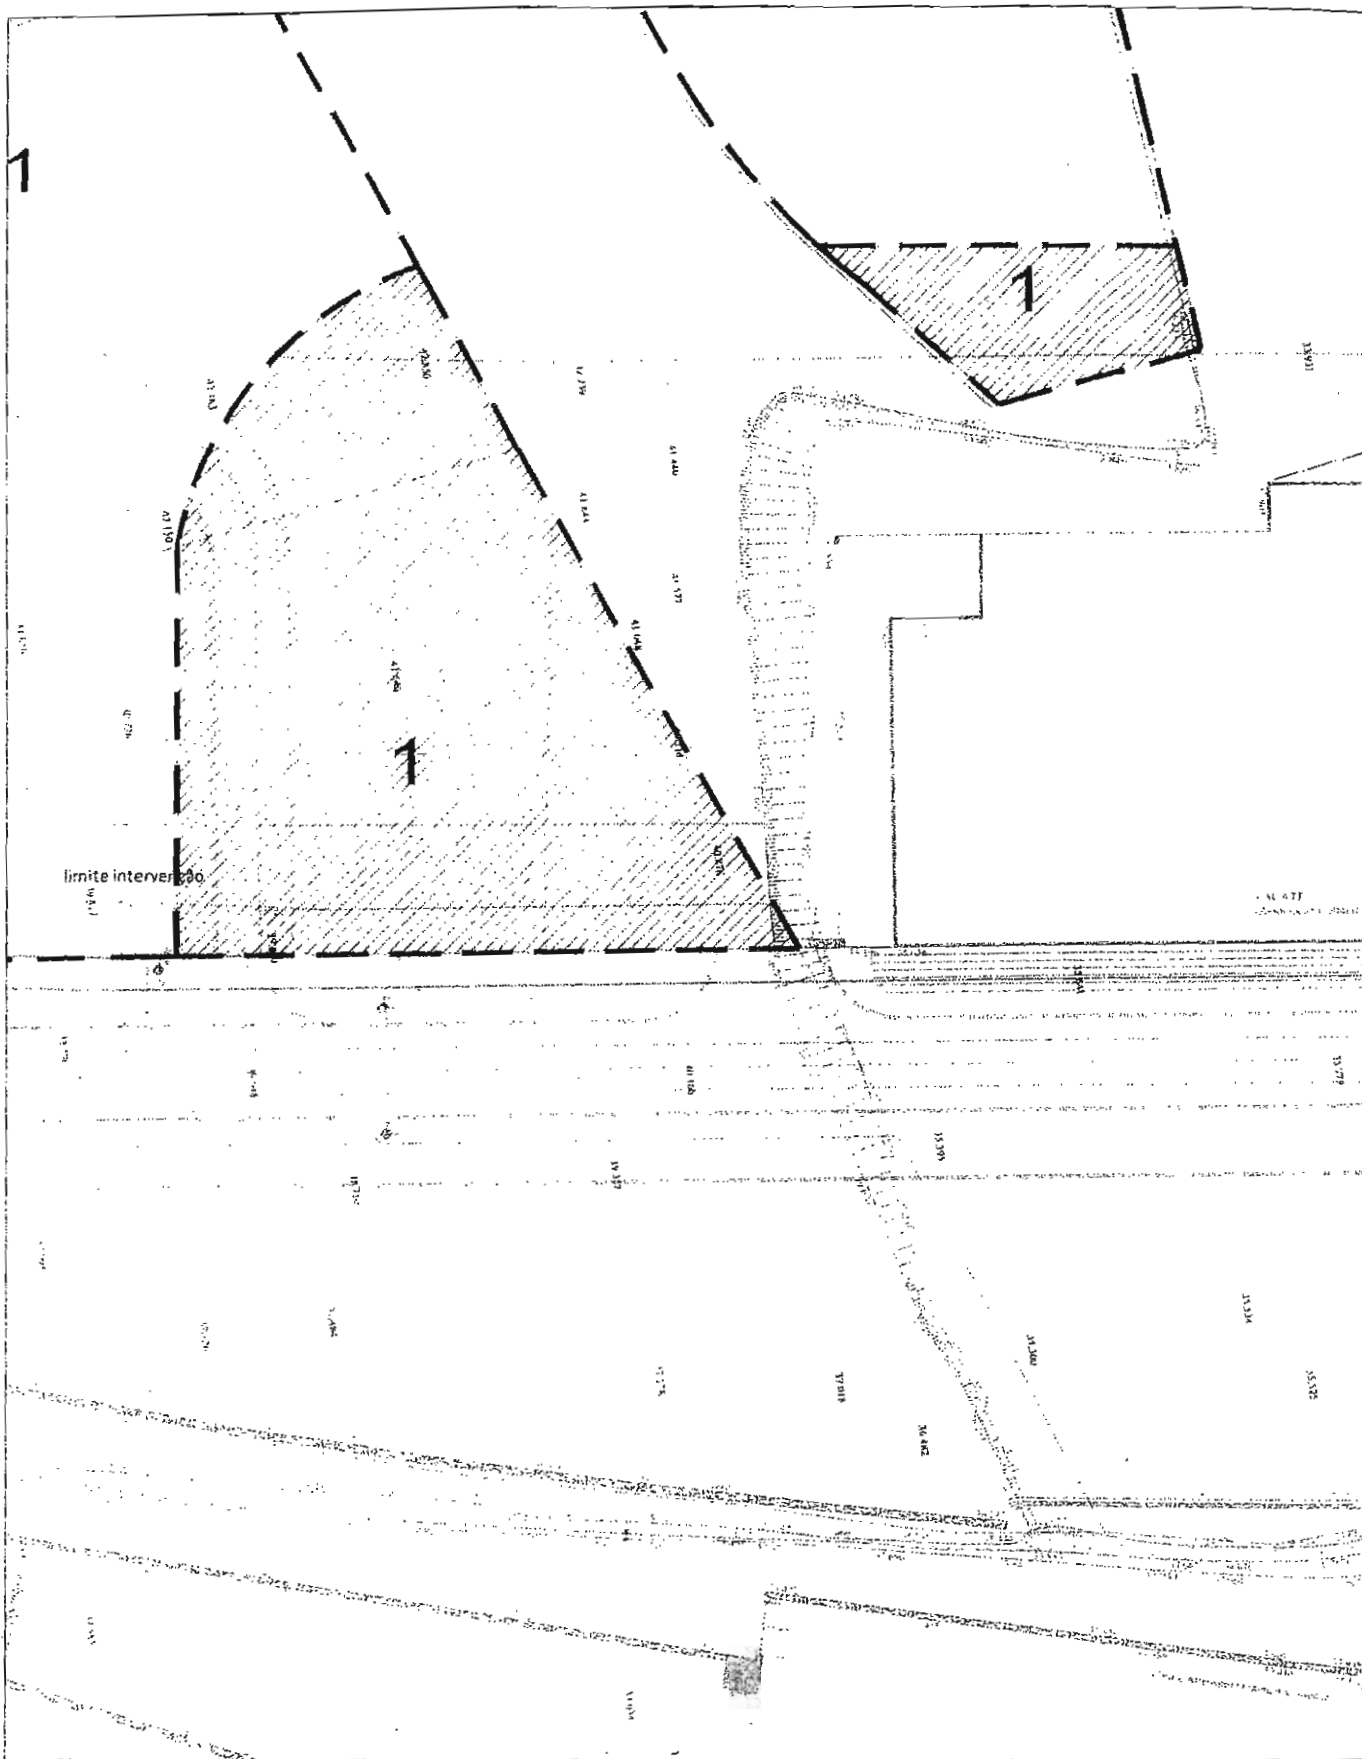

Nº Par	Proprietário	Área (m2)
01	Manuel Augusto Rodrigues da Silva e Outros	1356


CMVC	EXECUÇÃO DE REDE SECUNDÁRIA DE NIVEL 1 - ACESSO AO ESTÁDIO INFRAESTRUTURAS PÚBLICAS - ARRANJOS EXTERIORES	NOV 2010
DU/DPUP	PLANTA DAS PARCELAS A EXPROPRIAR	ESC : 1/500

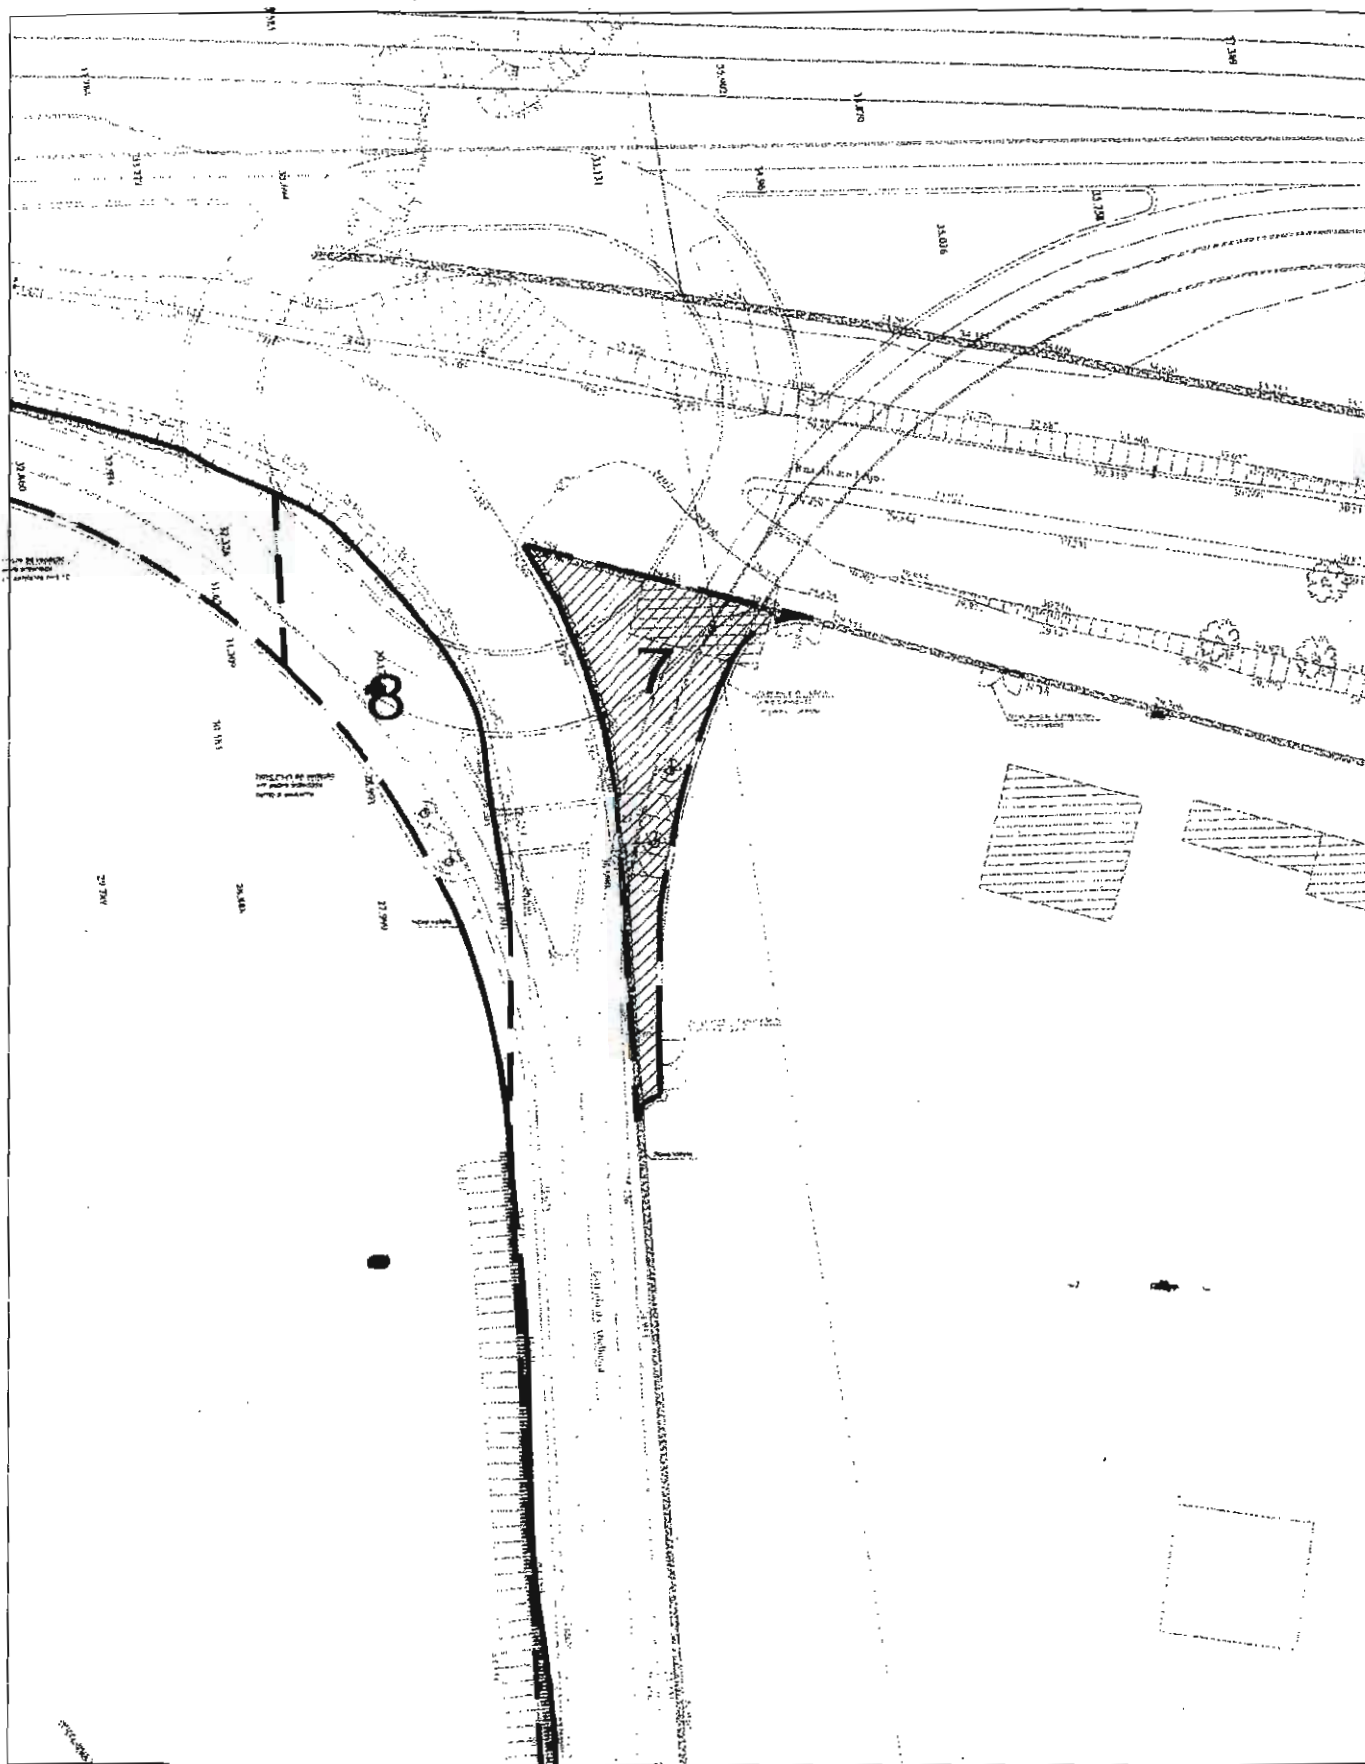

Nº Par	Proprietário	Área (m <sup>2</sup> )
07	Cabeça de Casal da Herança Antonio Rodrigues Neves de Sá	180


CMVC	EXECUÇÃO DE REDE SECUNDÁRIA DE NIVEL 1 - ACESSO AO ESTÁDIO INFRAESTRUTURAS PÚBLICAS - ARRANJOS EXTERIORES	NOV 2010
DU/DPUP	PLANTA DAS PARCELAS A EXPROPRIAR	ESC : 1/500



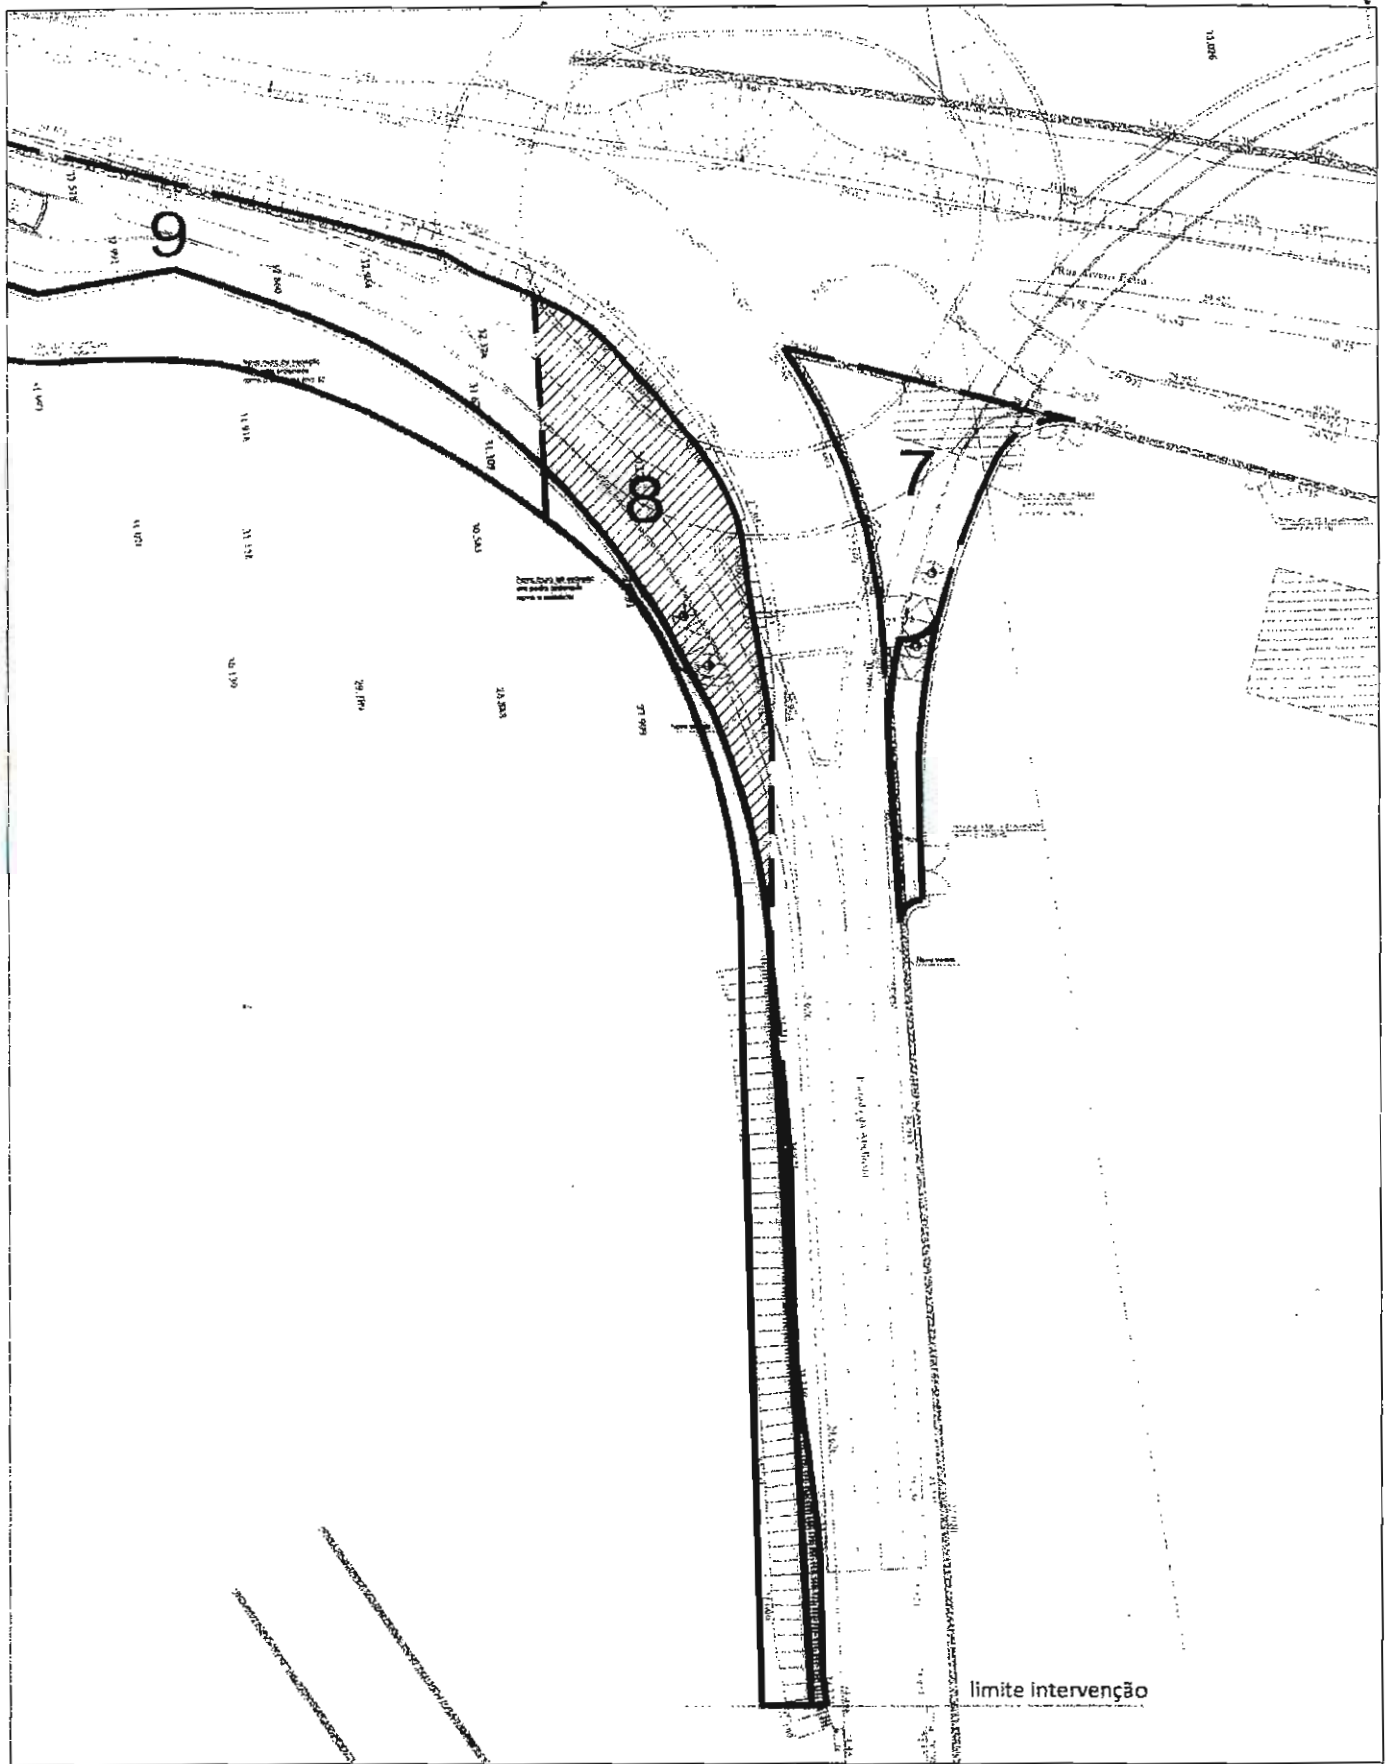


Nº Par	Proprietário 	Área (m2)
08	Maria Augusta Costa Rodrigues Marques de Sá	237

CMVC	EXECUÇÃO DE REDE SECUNDÁRIA DE NÍVEL 1 - ACESSO AO ESTÁDIO INFRAESTRUTURAS PÚBLICAS - ARRANJOS EXTERIORES	NOV 2010
DU/DPUP	PLANTA DAS PARCELAS A EXPROPRIAR	ESC : 1/500

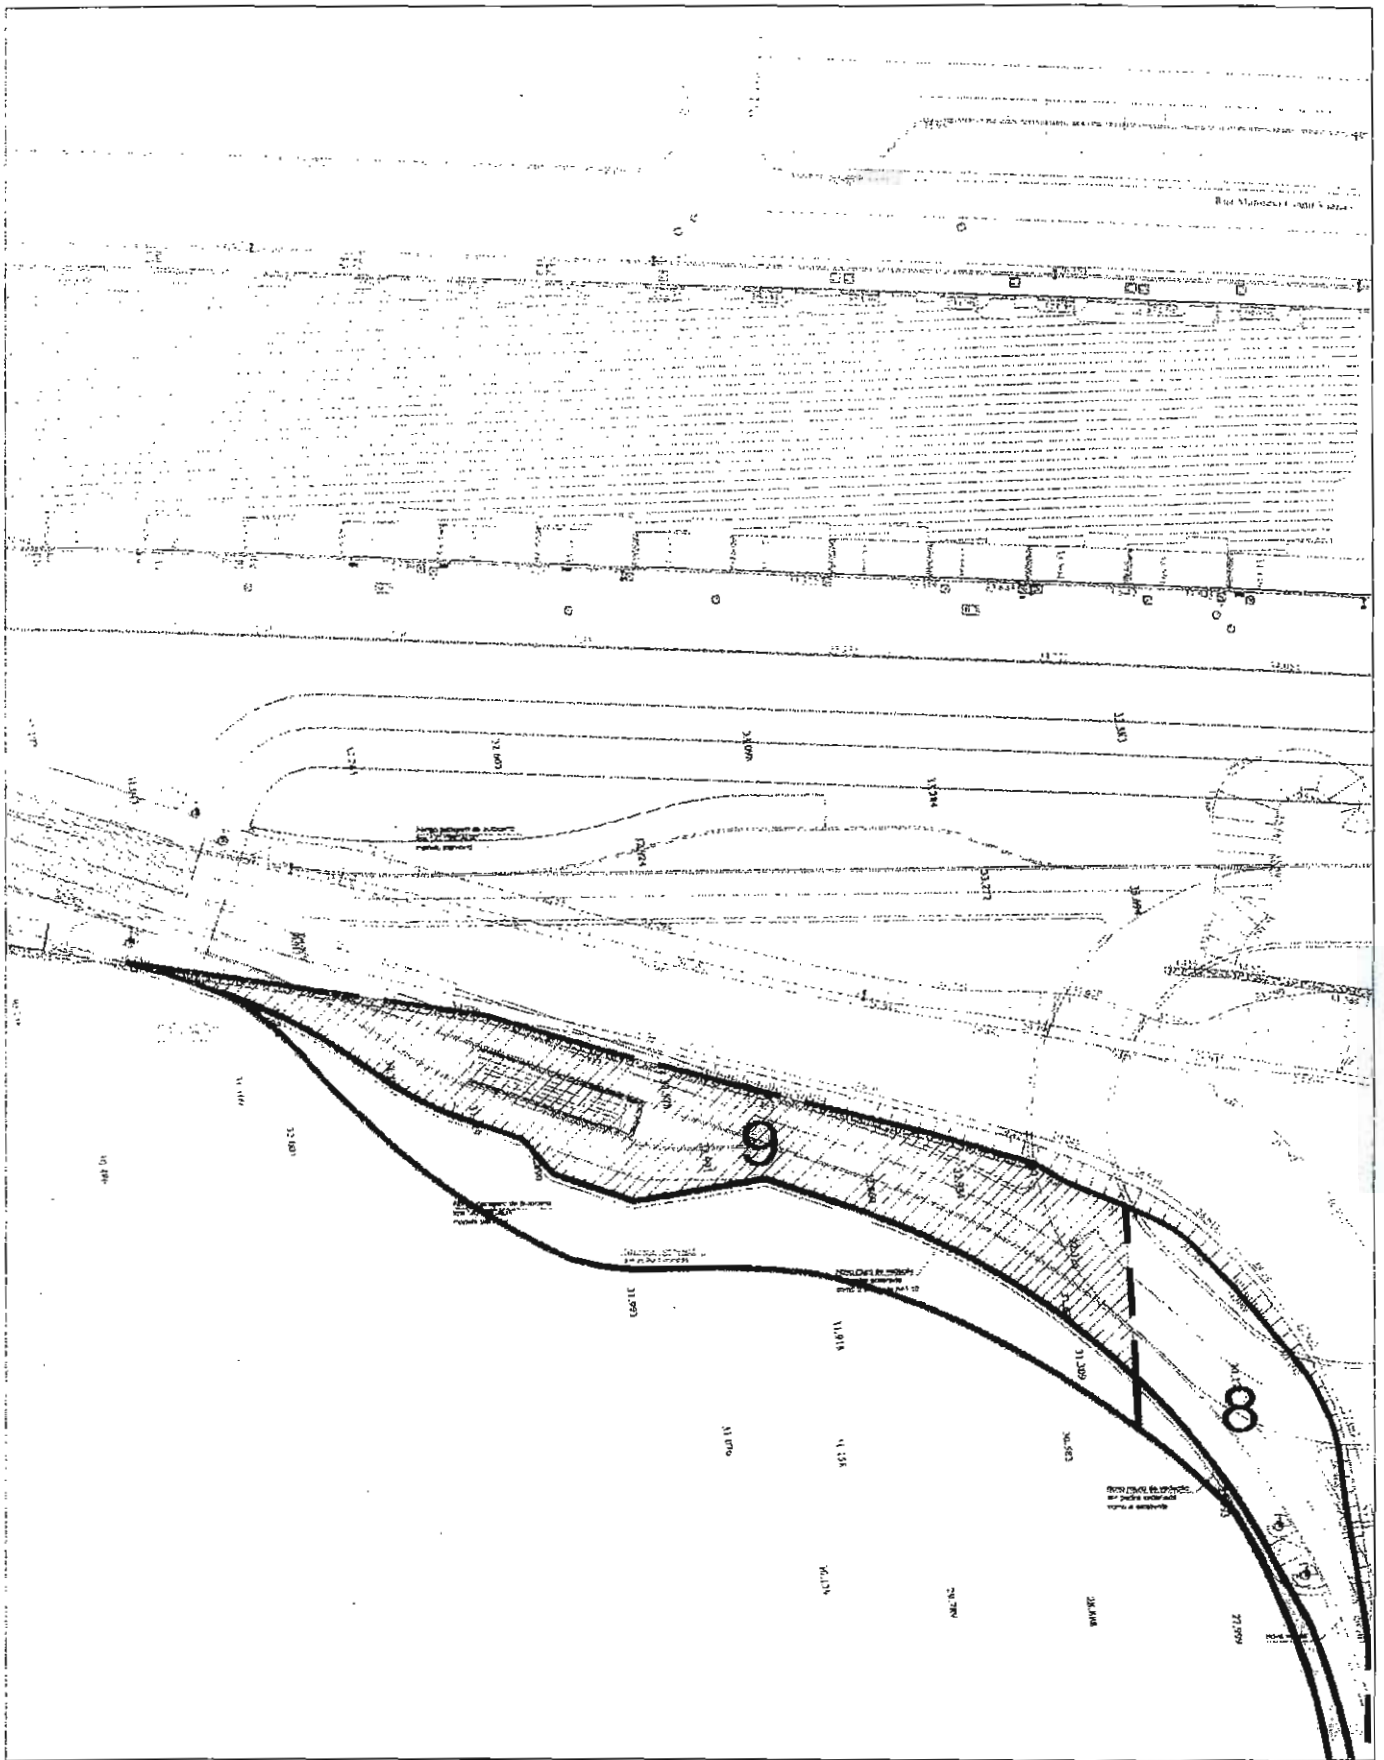


Nº Par	Proprietário	Área (m2)
09	Manuel de Passos Rodrigues Cambão	408


CMVC	EXECUÇÃO DE REDE SECUNDÁRIA DE NÍVEL 1.- ACESSO AO ESTÁDIO - INFRAESTRUTURAS PÚBLICAS - ARRANJOS EXTERIORES	NOV 2010
DU/DPUP	PLANTA DAS PARCELAS A EXPROPRIAR	ESC : 1/500

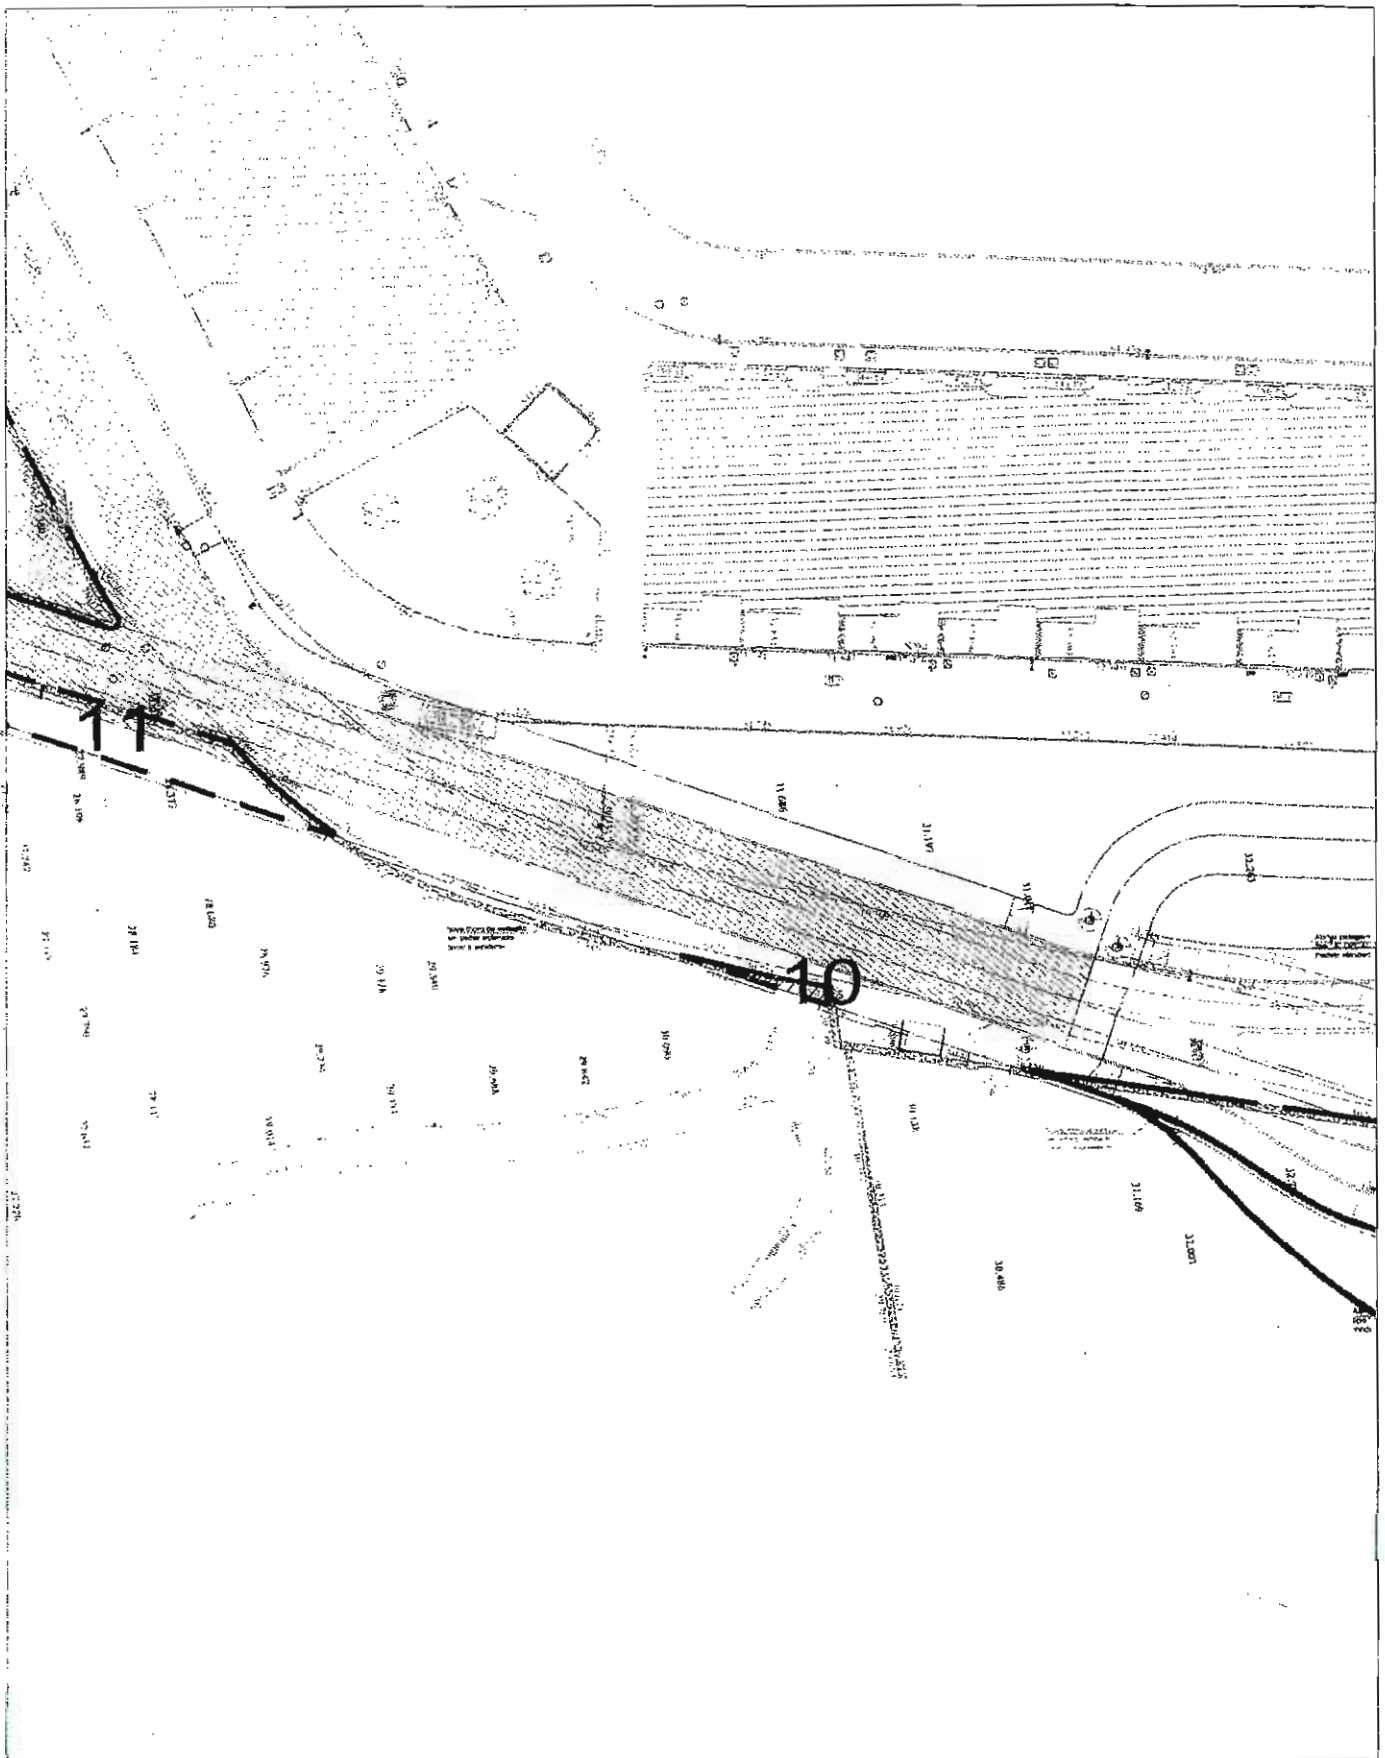

Nº Par	Proprietário	Área (m2)
10	Cabeça de Casal da Herança - José Antonio Marques Gonçalves Coelho	5


CMVC	EXECUÇÃO DE REDE SECUNDÁRIA DE NÍVEL 1 - ACESSO AO ESTÁDIO INFRAESTRUTURAS PÚBLICAS - ARRANJOS EXTERIORES	NOV 2010
DU/DPUP	PLANTA DAS PARCELAS A EXPROPRIAR	ESC : 1/500

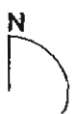

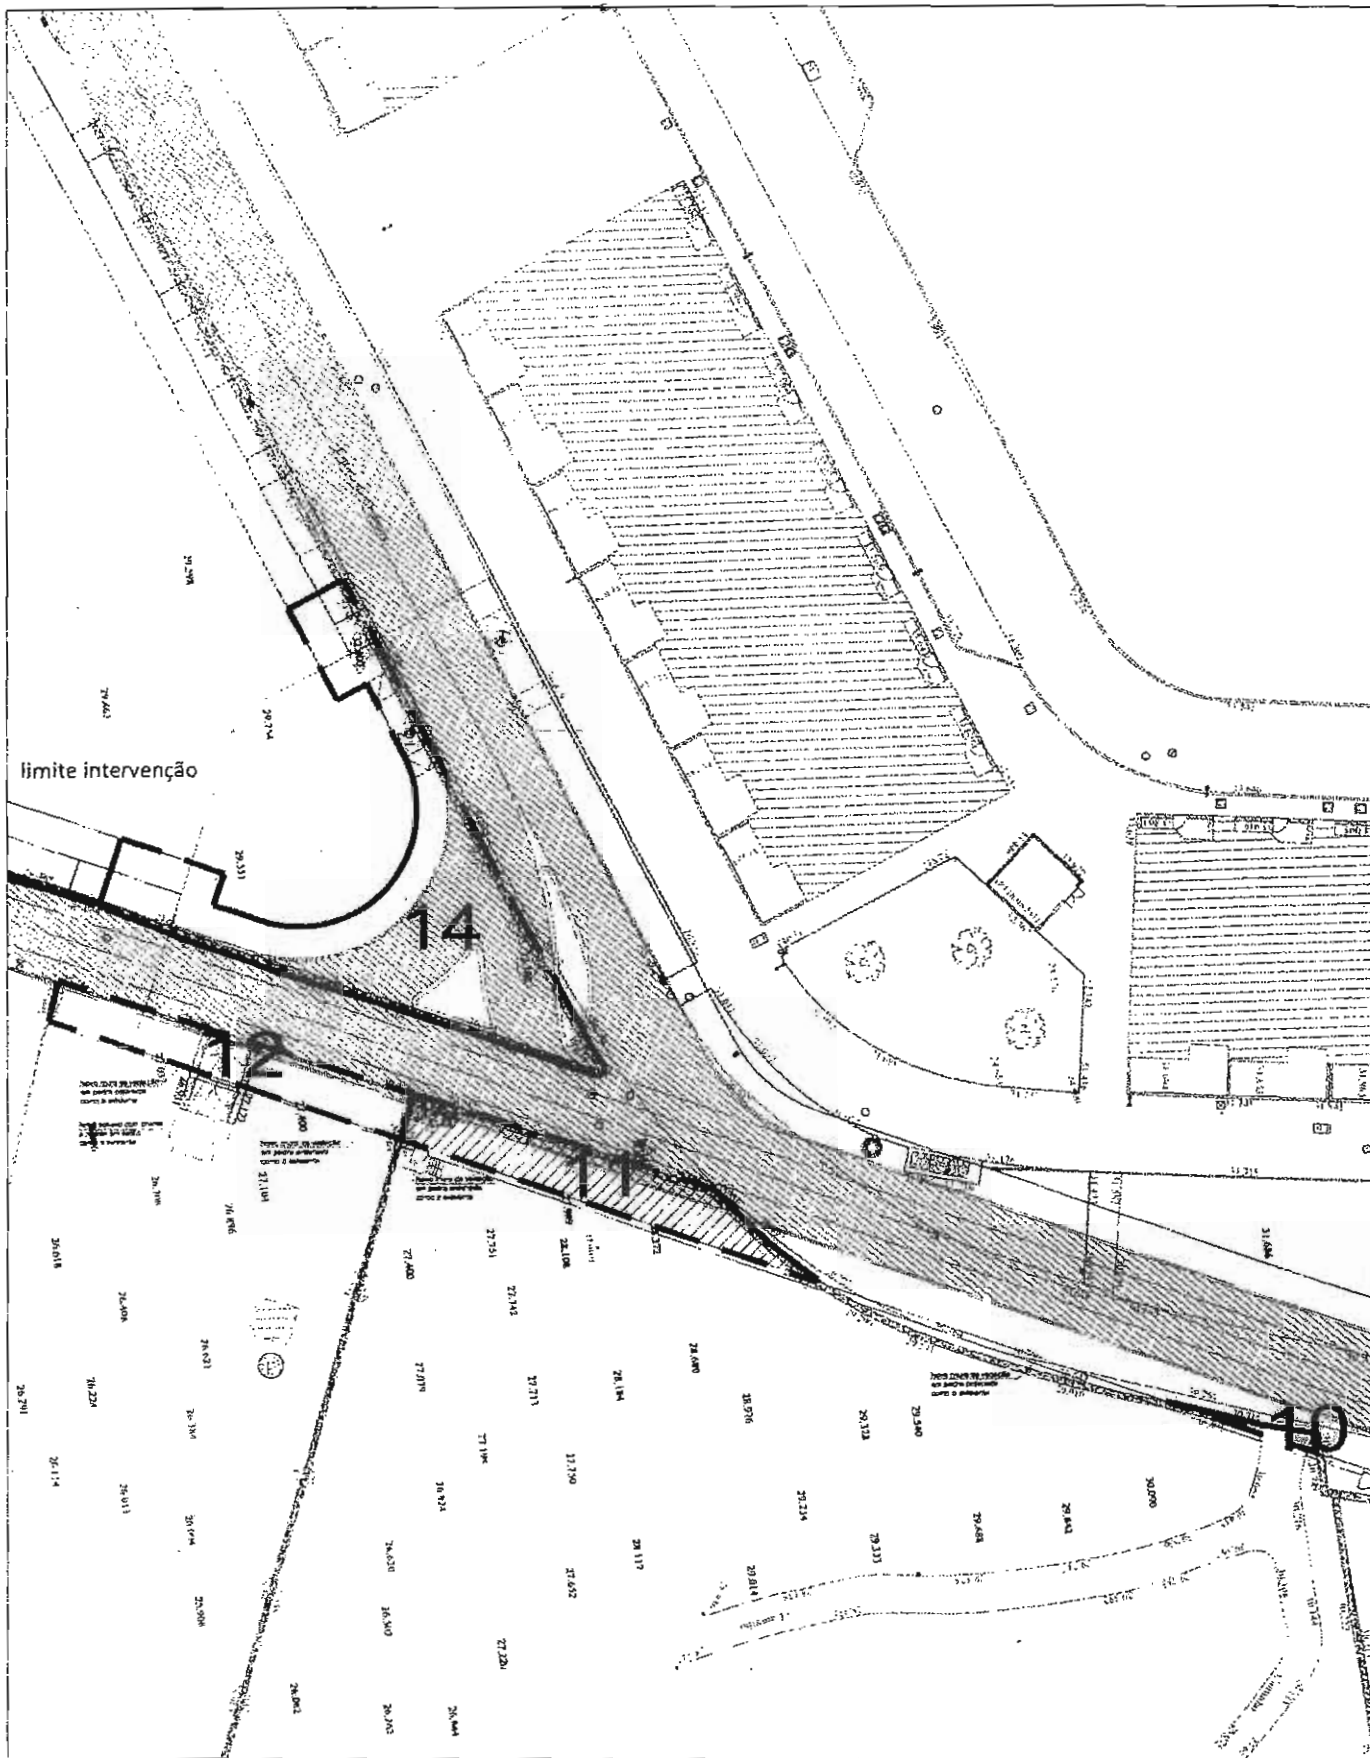

Nº Par	Proprietário	Área (m2)
11	Cabeça de Casal da Herança - Antonio Rodrigues	84.5


CMVC	EXECUÇÃO DE REDE SECUNDÁRIA DE NIVEL 1 - ACESSO AO ESTÁDIO INFRAESTRUTURAS PÚBLICAS - ARRANJOS EXTERIORES	NOV 2010
DU/DPUP	PLANTA DAS PARCELAS A EXPROPRIAR	ESC : 1/500

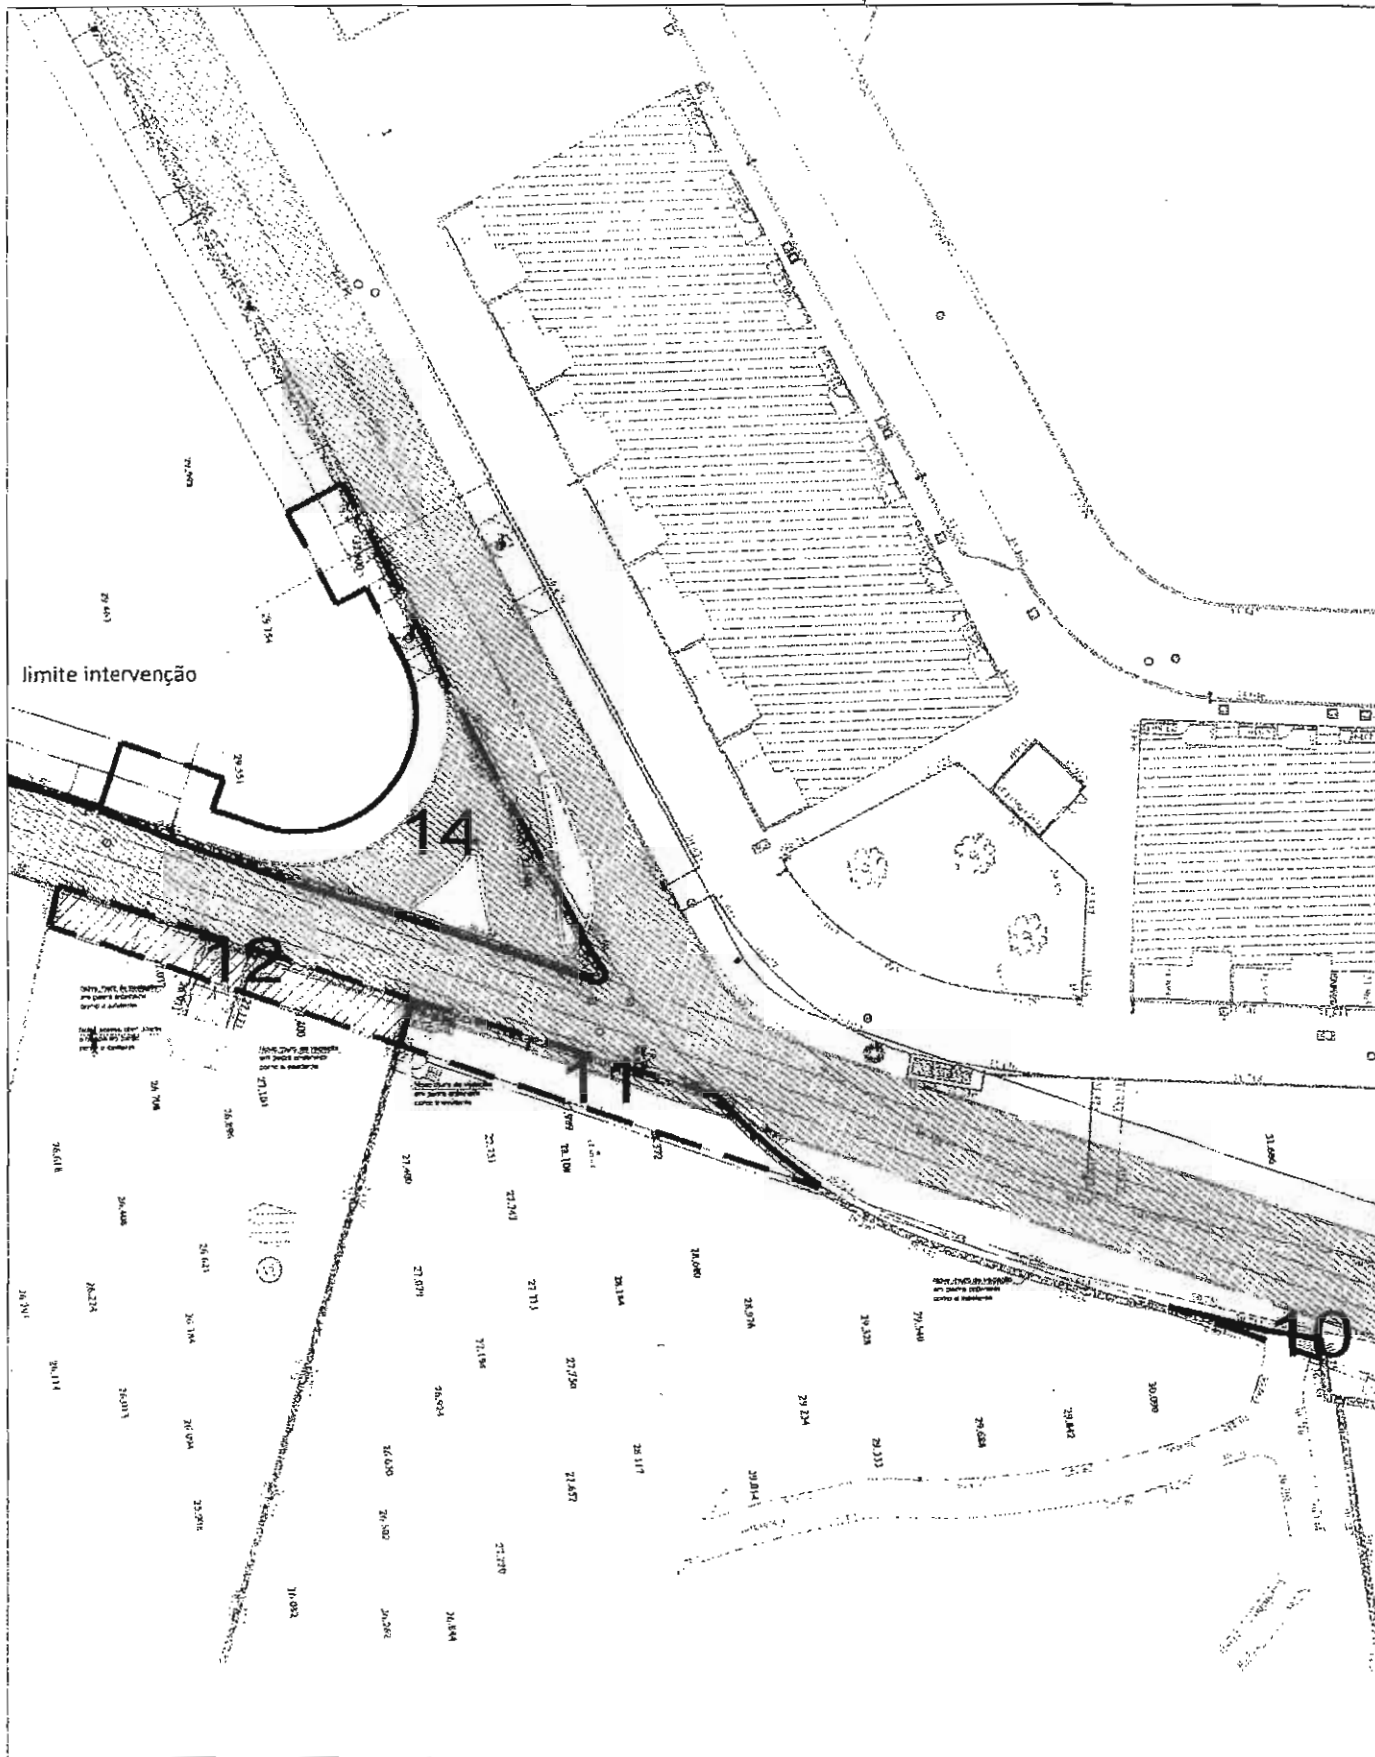

Nº Par	Proprietário	Área (m2)
12	Mario Ribeiro da Cruz	71.5

CMVC	EXECUÇÃO DE REDE SECUNDÁRIA DE NIVEL 1 - ACESSO AO ESTÁDIO INFRAESTRUTURAS PÚBLICAS - ARRANJOS EXTERIORES	NOV 2010
DU/DPUP	PLANTA DAS PARCELAS A EXPROPRIAR	ESC : 1/500



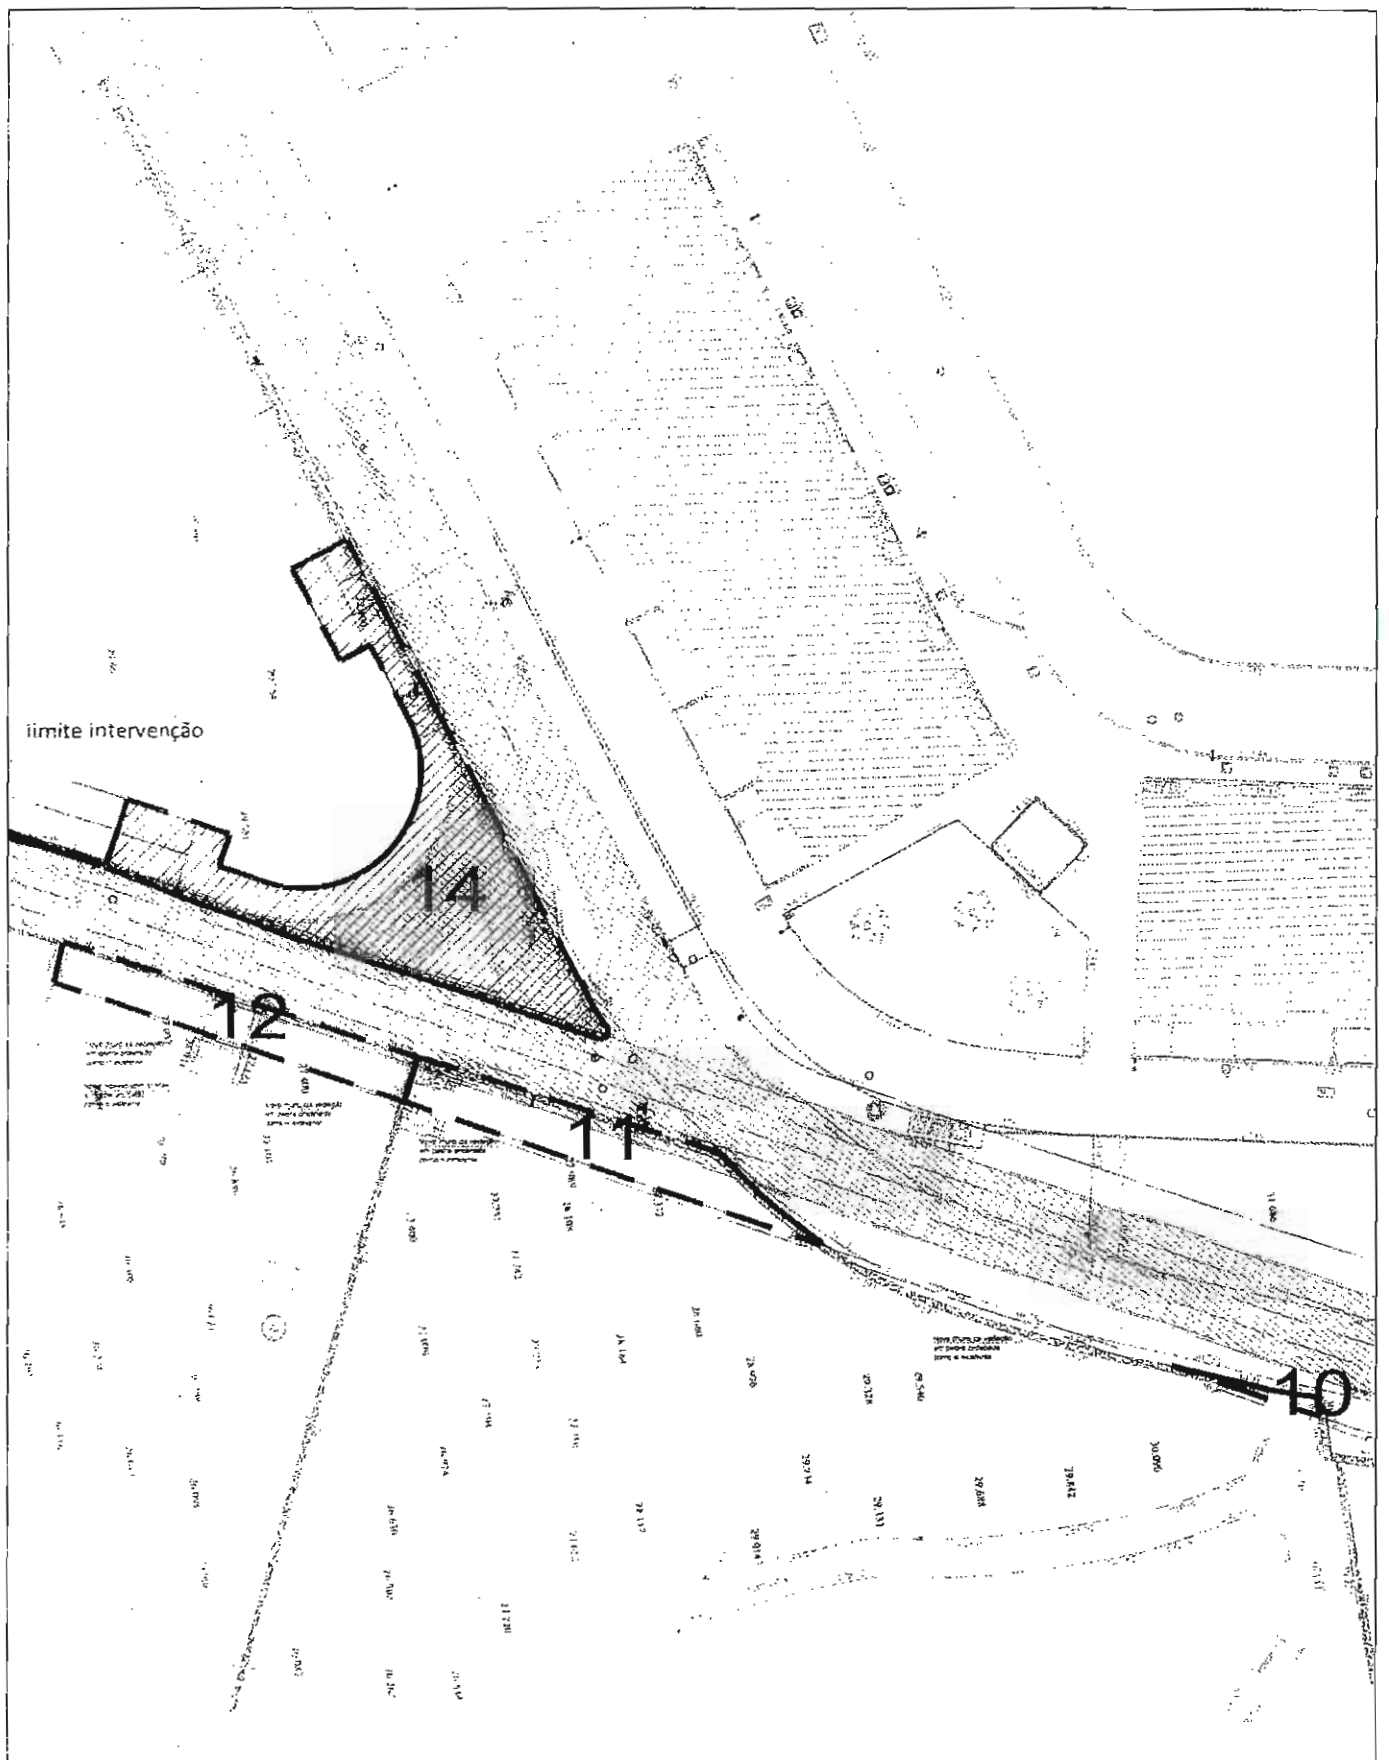

Nº Par	Proprietário	Área (m <sup>2</sup> )
14	João Lima Gonçalves	265

CMVC	EXECUÇÃO DE REDE SECUNDÁRIA DE NÍVEL 1 - ACESSO AO ESTÁDIO - INFRAESTRUTURAS PÚBLICAS - ARRANJOS EXTERIORES	NOV 2010
DU/DPUP	PLANTA DAS PARCELAS A EXPROPRIAR	ESC : 1/500