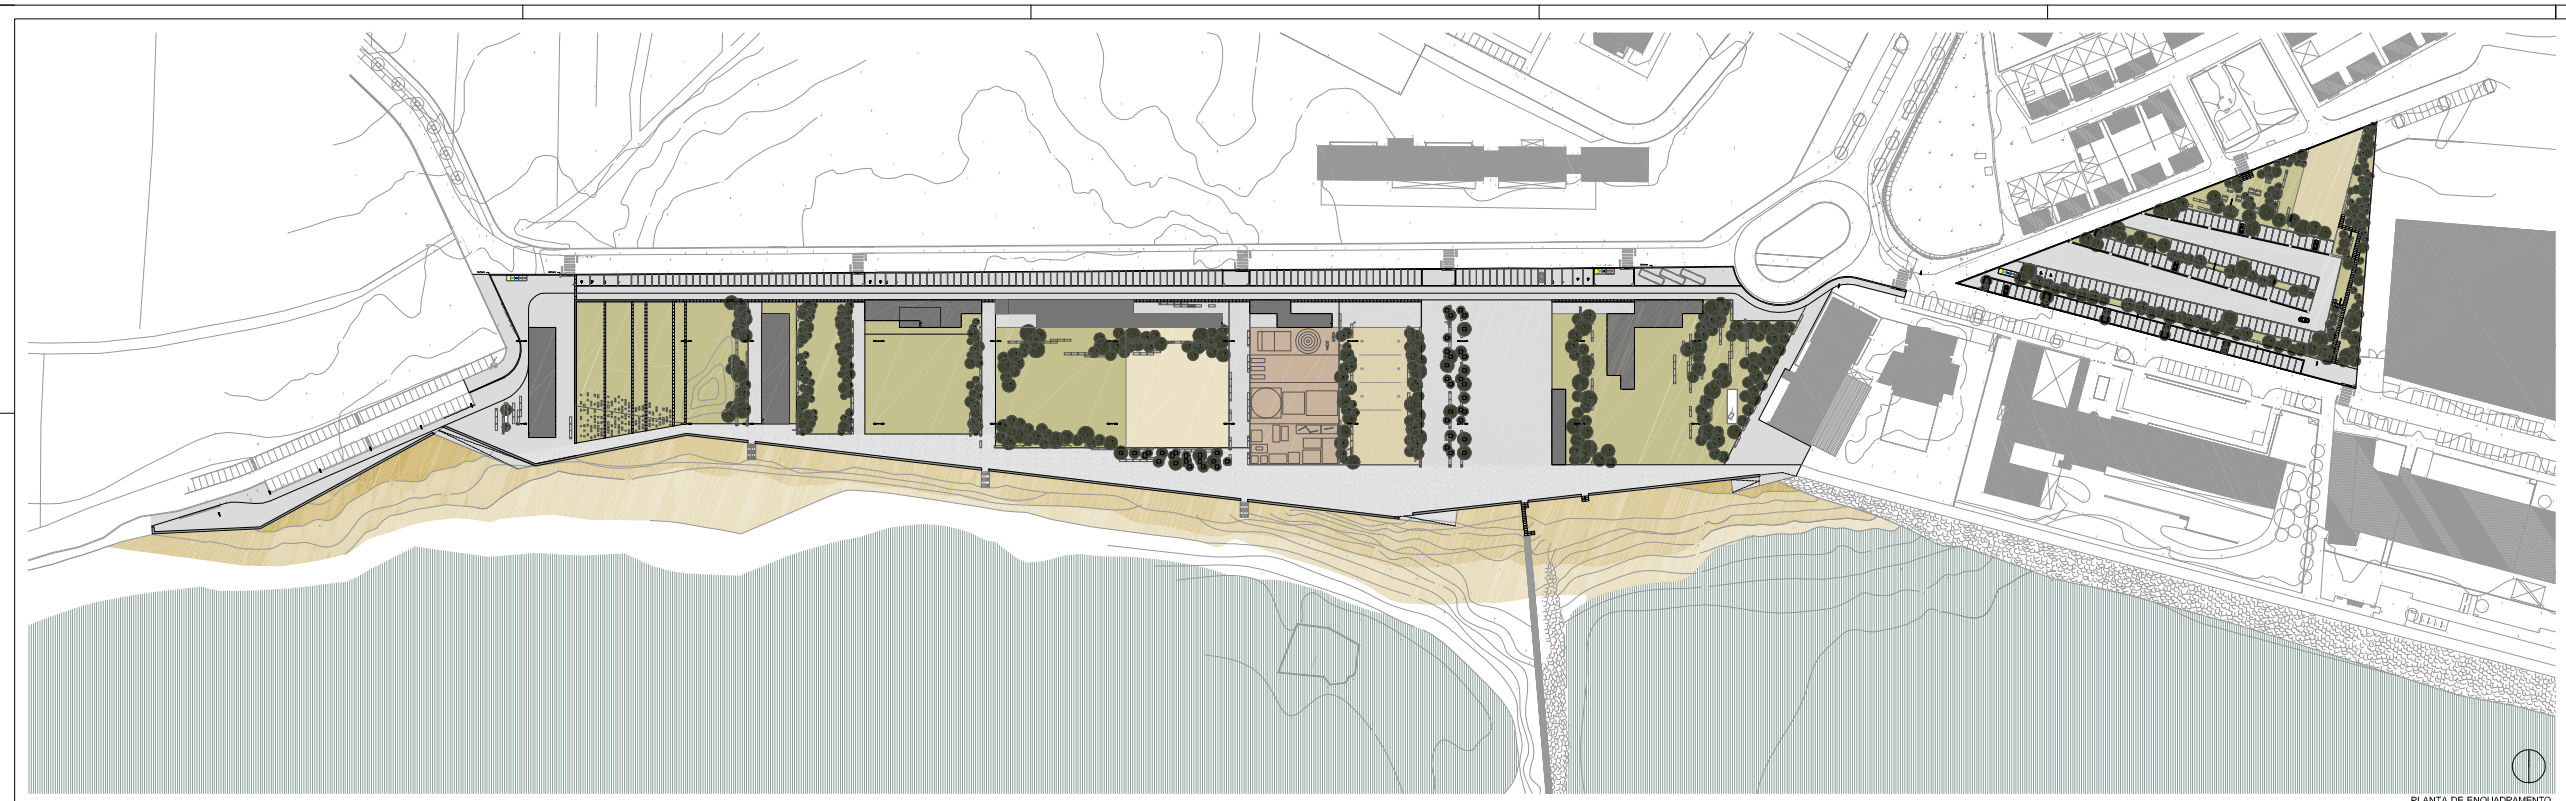

PLANTA DE ENQUADRAMENTO

PARQUE URBANO PRAIA NORTE | PU 36.433,30m2

PARQUE DE ESTACIONAMENTO | PE 7.207,33m2

Revisão	Descrição	Data	Rúbrica

Projectista / Empreiteiro / Consórcio:

CONSÓRCIO MARIA JOÃO PATRONILHO E ASSOCIADOS

ARQUITETURA . PAISAGISMO . ENGENHARIA

rua comida garção, nº9, 2º 1200 640 **LISBOA PORTUGAL**
telef.: 021 830 203 011 e-mail: maria.joao@maria.joaopatronilho.pt

maria joão patronilho, arquitetura
Ivo Viana de Jesus Lopes

Atelier Baco da Bela Vista
Arquitetura Paisagística, Lda

Segregoi
Sociedade de Engenharia, Projectos e Obras, Lda

Técnico Responsável: maria joão patronilho, arquitetura | Verif.: | Aprov.:

Entidade Gestora: PARQUEXPO RENVIDA/PARQUEXPO

Sociedade: LITORAL NORTE POLIS LITORAL

Título: Requalificação e Valorização da Orla Costeira - Litoral Norte

REQUALIFICAÇÃO NA FRENTE MARÍTIMA DA PRAIA NORTE
VIANA DO CASTELO

Rubrica Orçamental	P	L	N	2	2	0	2	4	5
Número de Contrato	4	2	1	1	0	C	N	0	1	0

Disciplina: arquitetura

Fase do Projecto: projeto de execução

Código: 220245.PLN.PU.PE.ARQ.PE.PL 001/A

Zona: VIANA DO CASTELO

Escala(s): 1:1000

Descrição: PLANTA DE ENQUADRAMENTO
PARQUE URBANO PRAIA NORTE | PU e PARQUE DE ESTACIONAMENTO | PE

Data: 10/2014

Nome do ficheiro: 220245PLNPUPEARQPEPL001A.DWG

Tipo / Versão: AutoCad 2008LT