





AC. EM CÂMARA

(08) DESAFETAÇÃO DE PARCELA DE TERRENO DO DOMÍNIO PÚBLICO MUNICIPAL PARA INTEGRAÇÃO NO DOMÍNIO PRIVADO DO MUNICÍPIO - QUINTA DE MONSERRATE

DE MONSERRATE - Pelo Presidente da Câmara foi apresentada a proposta que seguidamente se transcreve:- **“PROPOSTA - DESAFETAÇÃO DE PARCELA DE TERRENO DO DOMINIO PÚBLICO MUNICIPAL PARA INTEGRAÇÃO NO DOMINIO PRIVADO DO MUNICIPIO – QUINTA DE MONSERRATE** - O projeto de execução da empreitada de “Beneficiação da Quinta de Monserrate”, prevê, relativamente à Parcela 3, de Manuel Caldeira Pedra, a aquisição para integração no domínio público municipal, de uma parcela de terreno de 94,60 m² e, em contrapartida, a integração no prédio daquela de uma parcela de 25,70 m², parcela esta que, por pertencer, atualmente ao domínio público municipal (Rua do Socorro, n.º 73), torna necessário propor à Assembleia Municipal que, nos termos da al. q) do n.º 1 do art.º 25º da Lei n.º 75/2013, de 12 de setembro, a desafetação da referida área do domínio público municipal para subsequente integração no domínio privado municipal, permitindo, assim, celebrar o contrato de permuta ajustado entre ambas as partes. A parcela objeto desta proposta ficará configurada da seguinte forma: - Parcela de terreno, com 25,70 m², sita no Lugar da Povoença, Freguesia de Areosa, que fica a confrontar de Norte com Manuel Caldeira Pedra, de Sul e Nascente com arruamento público e de Poente com passagem inferior à via férrea.

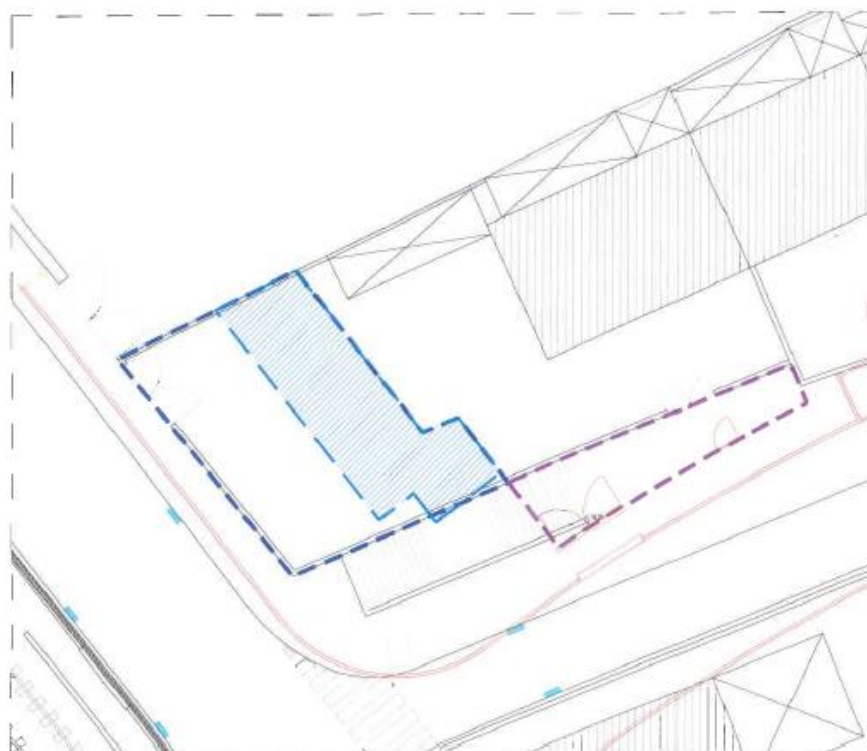


Legenda:

	94,60m ²
	28,60m ²
	Área a passar do Domínio Público Municipal para Domínio Privado do Município - 25,70m ²



Artigo 838	Manuel Caldeira Pedra	66,00 m ²
descrição	proprietário	área

Parcela 3					
promotor Câmara Municipal de Viana do Castelo			localização Monserate - Viana do Castelo Rua do Socorro n.º 73		
designação Planta			escala 1:200		
19-2018-01 processo	PP fase	A especialidade	005 desenho	1A visto e revisto	2022-02-28 data
 CÂMARA MUNICIPAL DE VIANA DO CASTELO DOPC - DIVISÃO DE PROJECTO				Maria Moreira 1 arq Hugo do preç 1 arq	
Passelo das Mordomas da Romaria, 4904-877 • Viana do Castelo • tel: 258 809 300 • fax: 258 809 347 • E-mail: divprojecto@cm-viana-castelo.pt					

(a) Luís Nobre.". A Câmara Municipal deliberou aprovar a transcrita proposta e em cumprimento do disposto na al. q) do n.º 1 do art.º 25º da Lei n.º 75/2013, de 12 de setembro, remeter a mesma à Assembleia Municipal a fim de proceder à desafetação do domínio público municipal do referido terreno. Esta deliberação foi tomada por unanimidade estando presentes a totalidade de membros em efetividade de funções. Por último, foi apresentada a seguinte declaração de voto pelo CDS/PP - "DECLARAÇÃO DE VOTO - Atentas as razões apresentadas para a desafetação do domínio público municipal da referida parcela de terreno e a sua integração no domínio privado do Município, o CDS vota favoravelmente. (a) Ilda Araújo Novo."

11 de Junho de 2024